
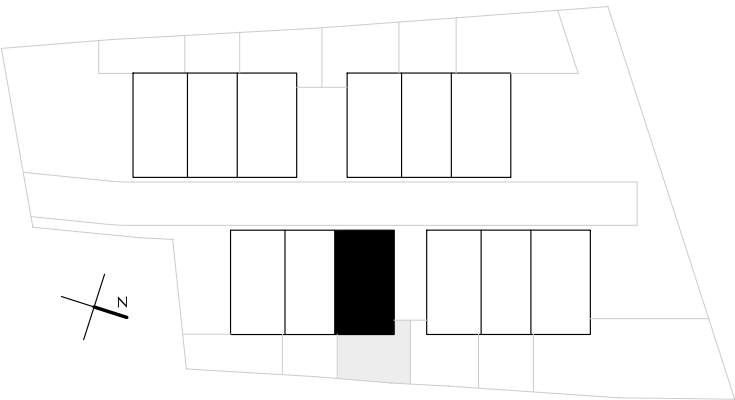
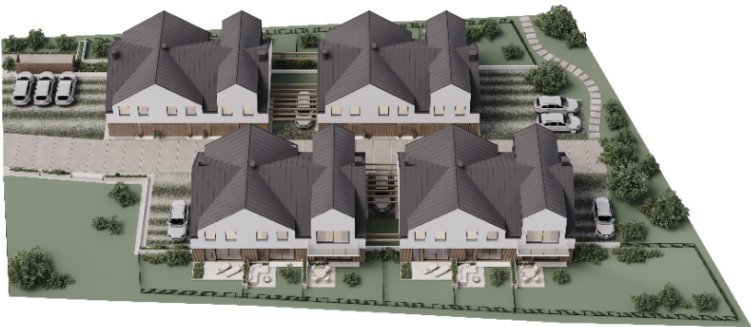


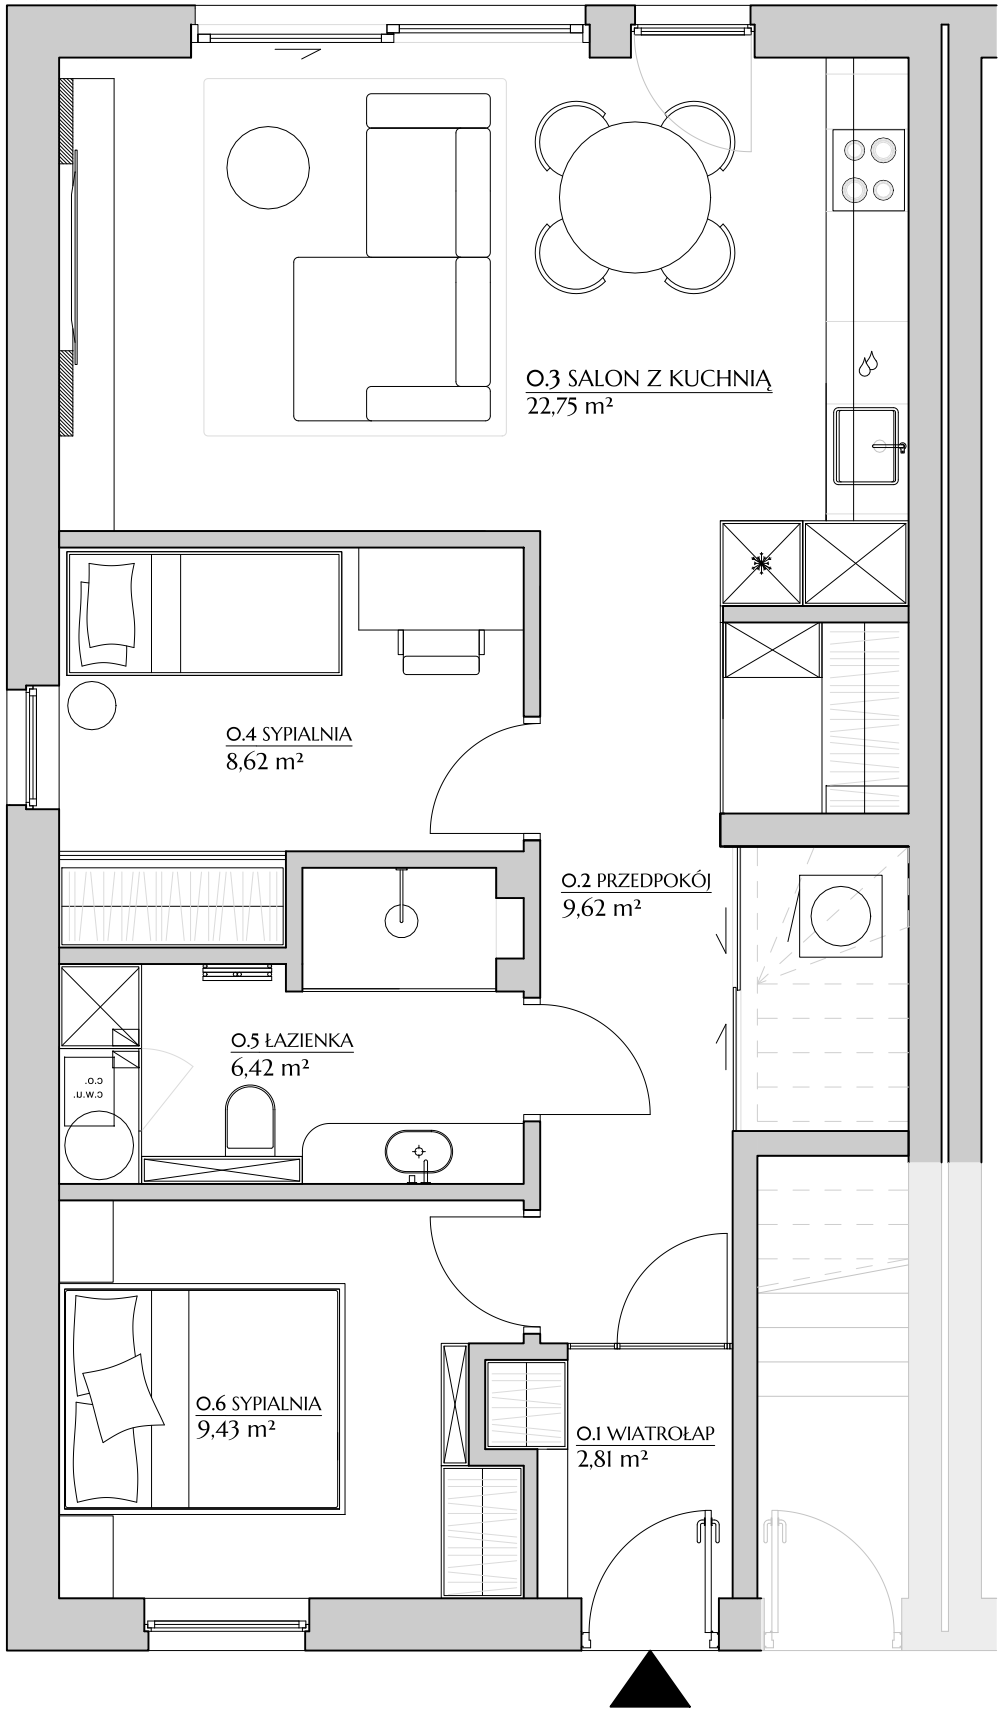

| POZIOM O |                 | POWIERZCHNIA<br>PODŁOGI [m <sup>2</sup> ] | POWIERZCHNIA<br>UŻYTKOWA [m <sup>2</sup> ] |
|----------|-----------------|-------------------------------------------|--------------------------------------------|
| O.1      | WIATROŁAP       | 2,81                                      | 2,81                                       |
| O.2      | PRZEDPOKÓJ      | 11,9                                      | 9,62                                       |
| O.3      | SALON Z KUCHNIĄ | 22,75                                     | 22,75                                      |
| O.4      | SYPIALNIA       | 8,62                                      | 8,62                                       |
| O.5      | ŁAZIENKA        | 6,42                                      | 6,42                                       |
| O.6      | SYPIALNIA       | 9,43                                      | 9,43                                       |
|          |                 | 61,93                                     | 59,65                                      |
| ŁĄCZNIE  |                 | 61,93                                     | 59,65                                      |